


UNITE

ARMOIRE CHAUFFERIE

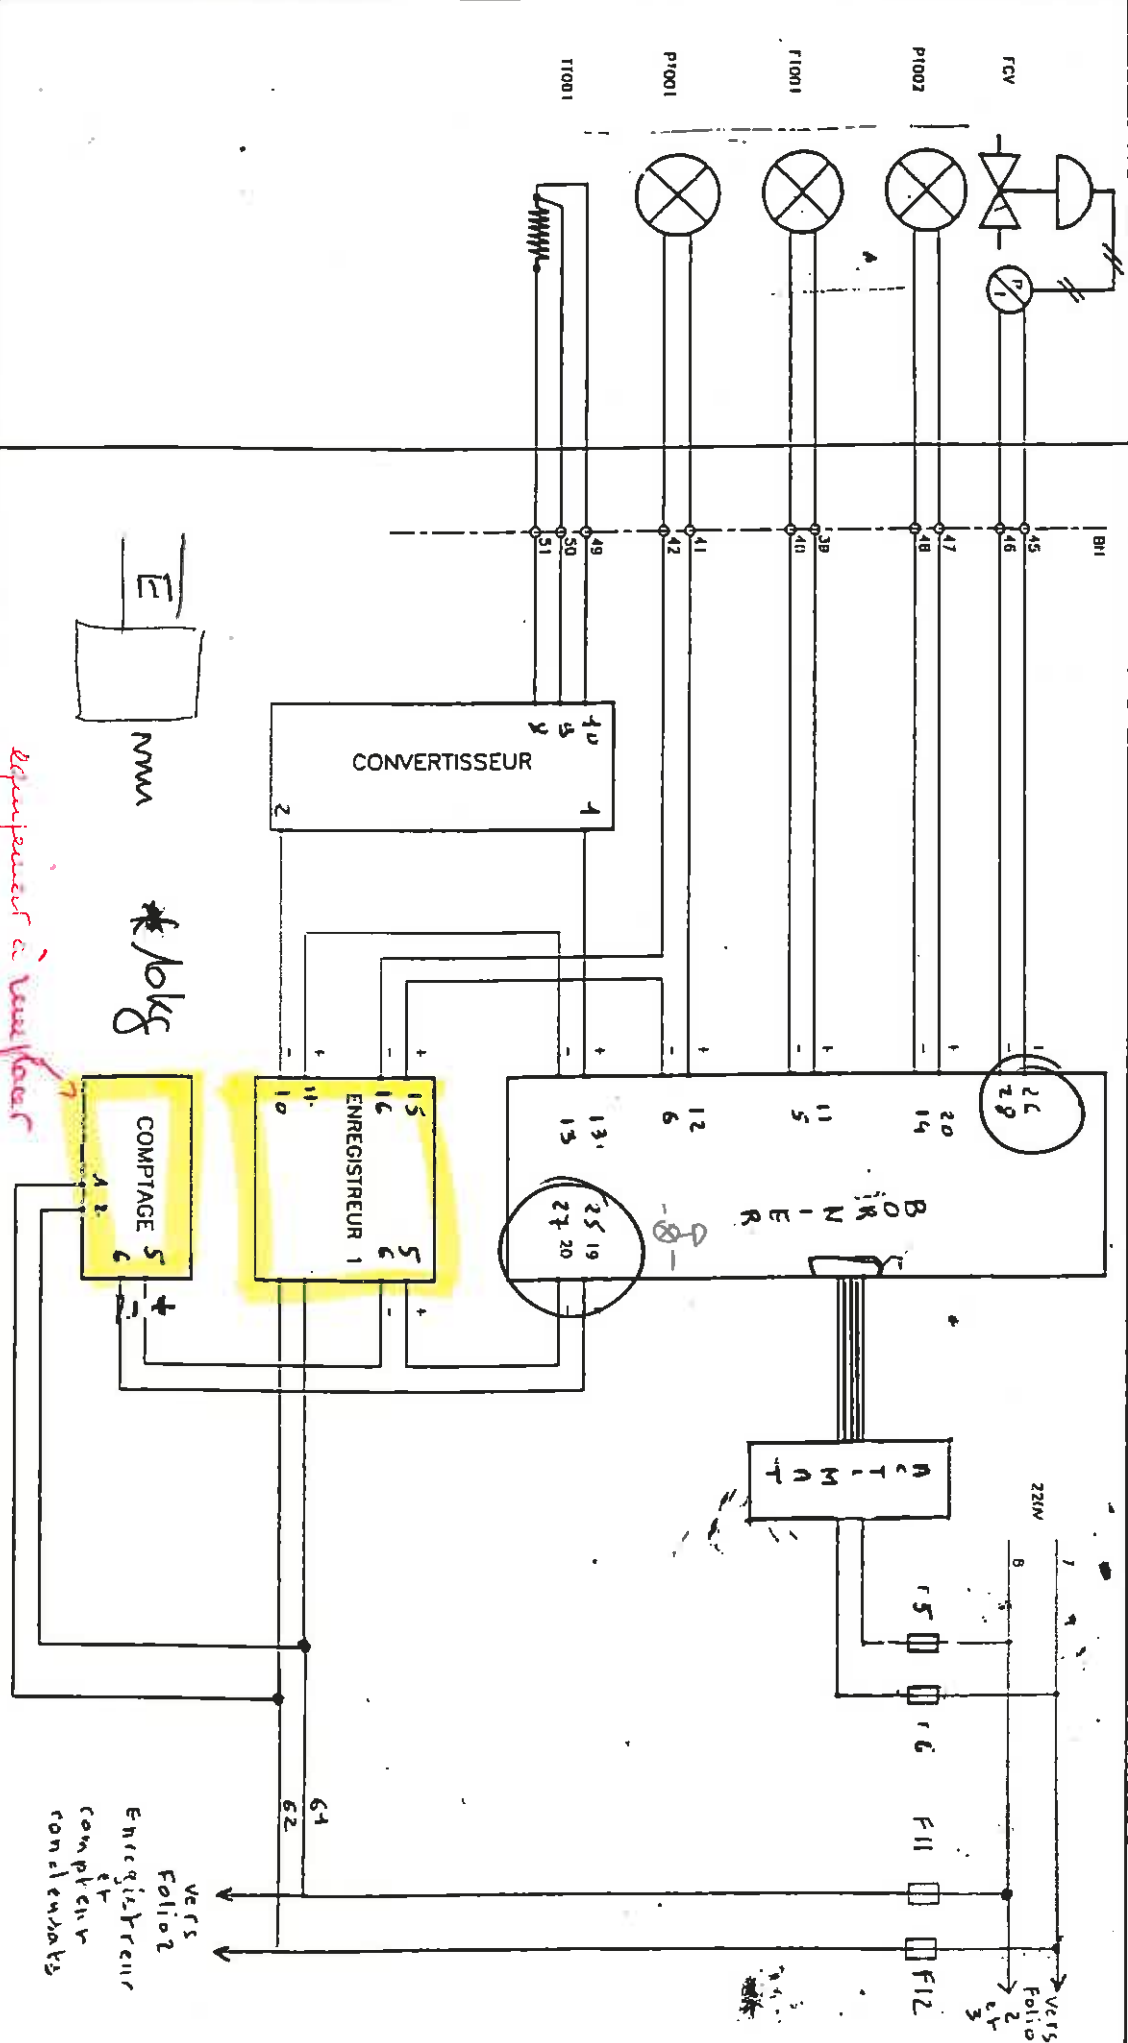

0 24/06/92 ETABLISSEMENT DU PLAN

REGULATION VAPEUR

N°

VERS
Folio 2
Energie, Pressur
comp. et
condensats

VERS
Folio 2
et
3